



OPRAVA SILNICE III/31010 ŘÍČKY V ORLICKÝCH HORÁCH

TERMÍN: 1.7.2017 – 15.11.2017

OBEC
Říčky v Orlických horách
Říčky v Orl. h. č.p. 2, 517 61
IČO: 00579149

22.6.2017

Mačák

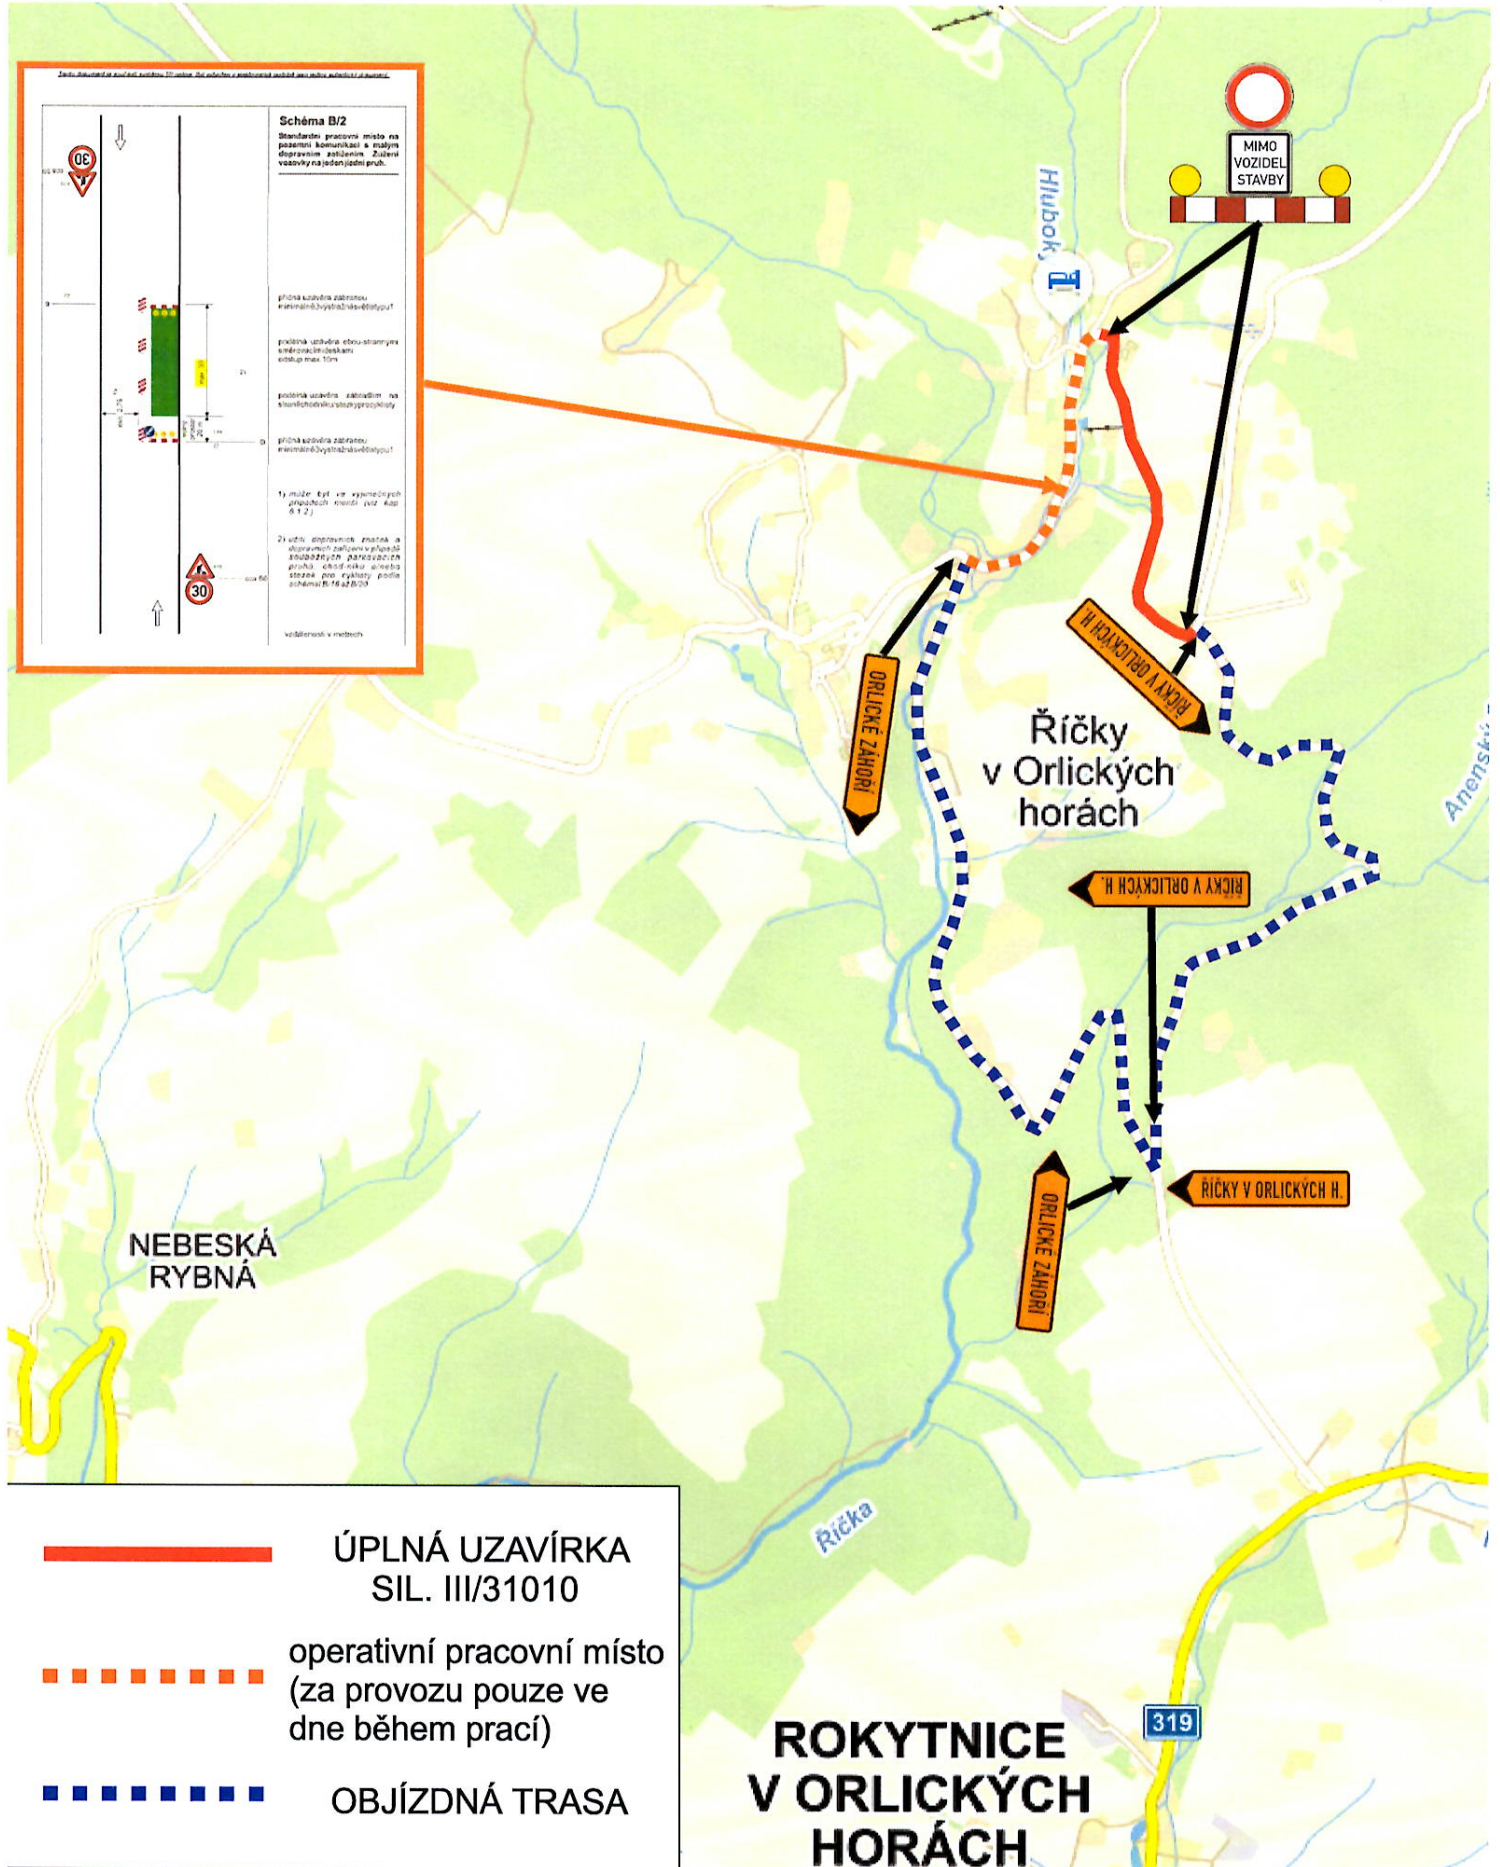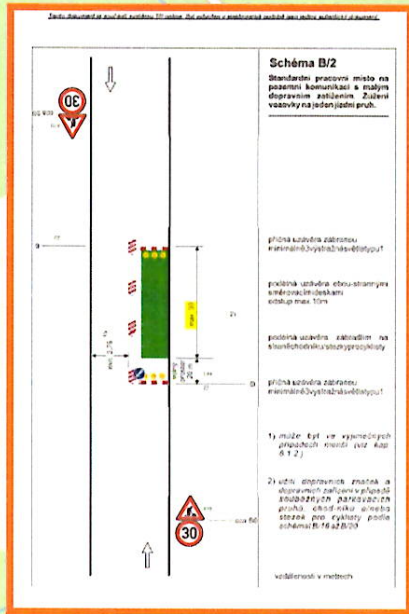

- ÚPLNÁ UZAVÍRKA SIL. III/31010
- operativní pracovní místo (za provozu pouze ve dne během prací)
- OBJÍZDNÁ TRASA