



V Říčkách v Orlických horách dne 25. 3. 2024

OZNÁMENÍ O ZÁMĚRU PRODEJE POZEMKU

I.

Obec Říčky v Orlických horách v souladu s § 39 zákona č. 128/2000 Sb. O obcích a na základě svého usnesení č. 1/2024/9 zveřejňuje záměr prodeje pozemku se známým kupcem.

- Parcela číslo 5904 v k.ú. Říčky v Orlických horách vymezený GP č. 737-602/2023 druh pozemku ostatní plocha – ostatní komunikace o výměře 554 m²

Cena za pozemek je stanovena na 300,- Kč za 1 m²

Bližší informace v kanceláři obecního úřadu Říčky v Orlických horách.


Ing. Jaroslav Kuchta
Starosta

Vyvěšeno na úřední desce dne: 25. 3. 2024

Sejmuto z úřední desky dne:

OBEC
Říčky v Orlických horách
Říčky v Orl. h. č.p. 2, 517 61
IČO: 00579149

VÝKAZ DOSAVADNÍHO A NOVÉHO STAVU ÚDAJŮ KATASTRU NEMOVITOSTÍ														
Dosavadní stav				Nový stav										
Označení pozemku parc. číslem	Výměra parcely		Druh pozemku	Označení pozemku parc. číslem	Výměra parcely		Druh pozemku	Typ stavby	Zpús. určení výměr	Porovnání se stavem evidence právních vztahů				
	ha	m ²	Způsob využití		Způsob využití	Způsob využití	Díl přechází z pozemku označeného v katastru nemovitostí	Číslo listu vlastnictví		Výměra dílu		Označení dílu		
										ha	m ²			
5887 5904	65 5	46 90	ostat. pl. ostat. komunikace ostat. pl. ostat. komunikace	5887 5904	65 5	82 54	ostat. pl. ostat. komunikace ostat. pl. ostat. komunikace		2 2	5887 5904	10001 10001	65 5	46 90	celá celá
					(71	36)						71	36	
		71 36				71 36								

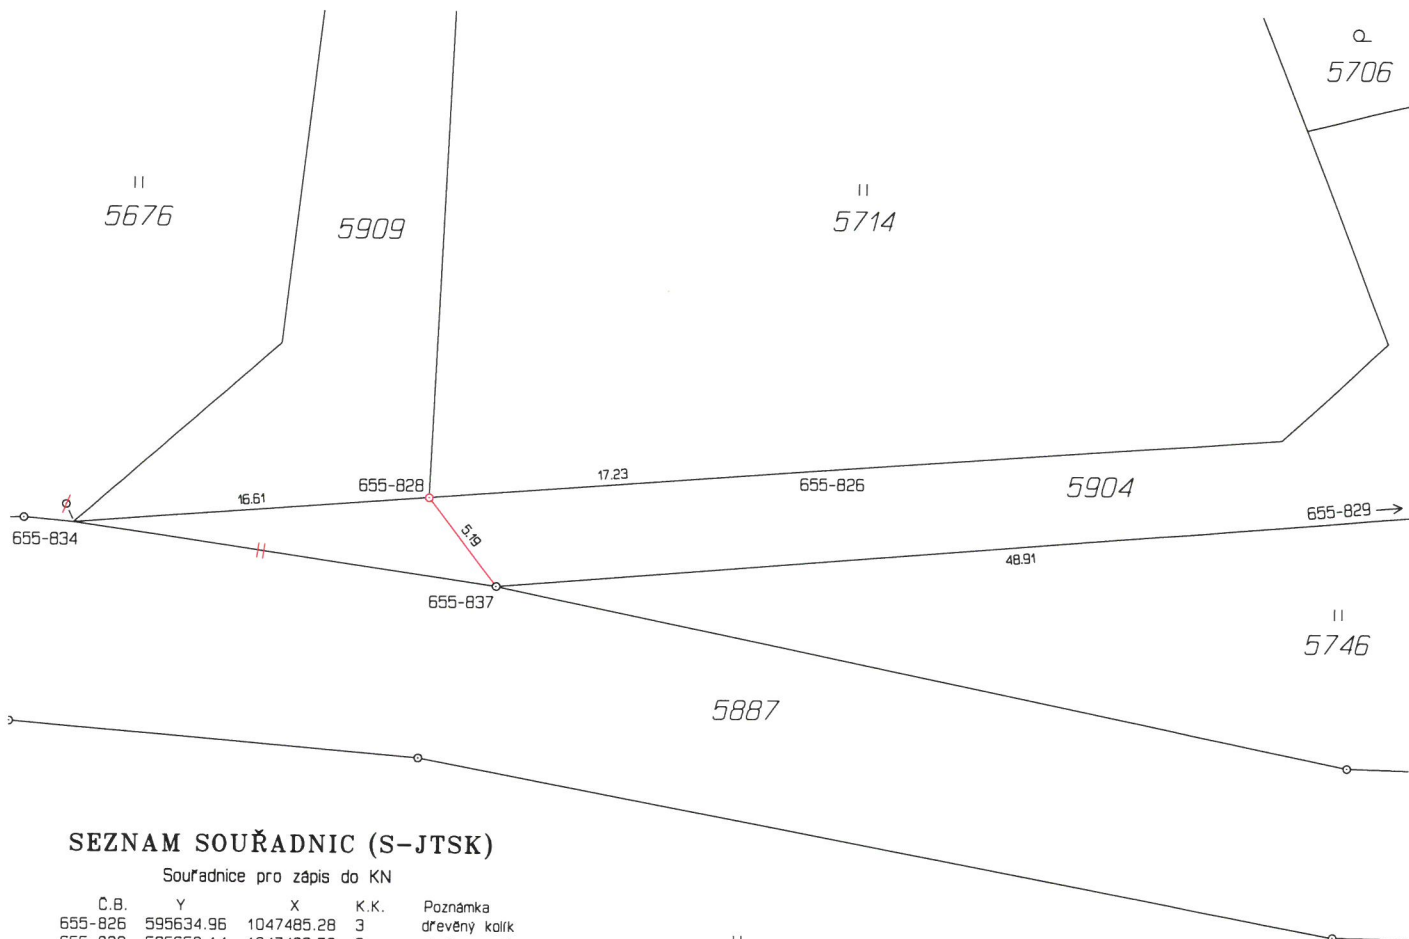

SEZNAM SOUŘADNIC (S-JTSK)

Souřadnice pro zápis do KN


C.B.	Y	X	K.K.	Poznámka
655-826	595634.96	1047485.28	3	dřevěný kolík
655-828	595652.14	1047486.58	3	plast. mezník
655-829	595600.21	1047486.70	3	dřevěný kolík
655-834	595668.69	1047487.83	3	dočas. stab. barvou
655-837	595648.97	1047490.70	3	plast. mezník

GEOMETRICKÝ PLÁN pro změnu hranic pozemků	Geometrický plán ověřil úředně oprávněný zeměměřický inženýr:		Stejnopis ověřil úředně oprávněný zeměměřický inženýr:		
	Jméno, příjmení: Ing. Michal Kadlec		Jméno, příjmení: Ing. Michal Kadlec		
	Číslo položky seznamu úředně oprávněných zeměměřických inženýrů: 1899 / 2000		Číslo položky seznamu úředně oprávněných zeměměřických inženýrů: 1899/2000		
	Dne: 28. listopad 2023 Číslo: 2188 / 2023		Dne: 19-12-2023 Číslo: 2407/2023		
Náležitostmi a přesností odpovídá právním předpisům.		Tento stejnopis odpovídá geometrickému plánu v elektronické podobě uloženému v dokumentaci katastrálního úřadu.		Ověření stejnopisu geometrického plánu v listinné podobě.	
Vyhotovitel: Geodézie Česká Třebová s.r.o. Palackého 297, Česká Třebová IČ: 26010623 DIČ: CZ 26010623		Katastrální úřad souhlasí s očíslováním parcel.			
Číslo plánu: 737 - 602 / 2023		Libor Čermák KÚ pro Královéhradecký kraj KP Rychnov nad Kněžnou PGP-1721/2023-607 2023.12.07 16:16:09 +01'00'			
Okres: Rychnov nad Kněžnou					
Obec: Říčky v Orlických horách					
Kat. území: Říčky v Orlických horách					
Mapový list: Rokytnice v O.h. 8-3/41 a 42 (DKM)					
Dosavadním vlastníkům pozemků byla poskytnuta možnost seznámit se v terénu s průběhem navrhovaných nových hranic, které byly označeny předepsaným způsobem: dle seznamu souřadnic					



p.p.č. 5904

25. 3. 2024

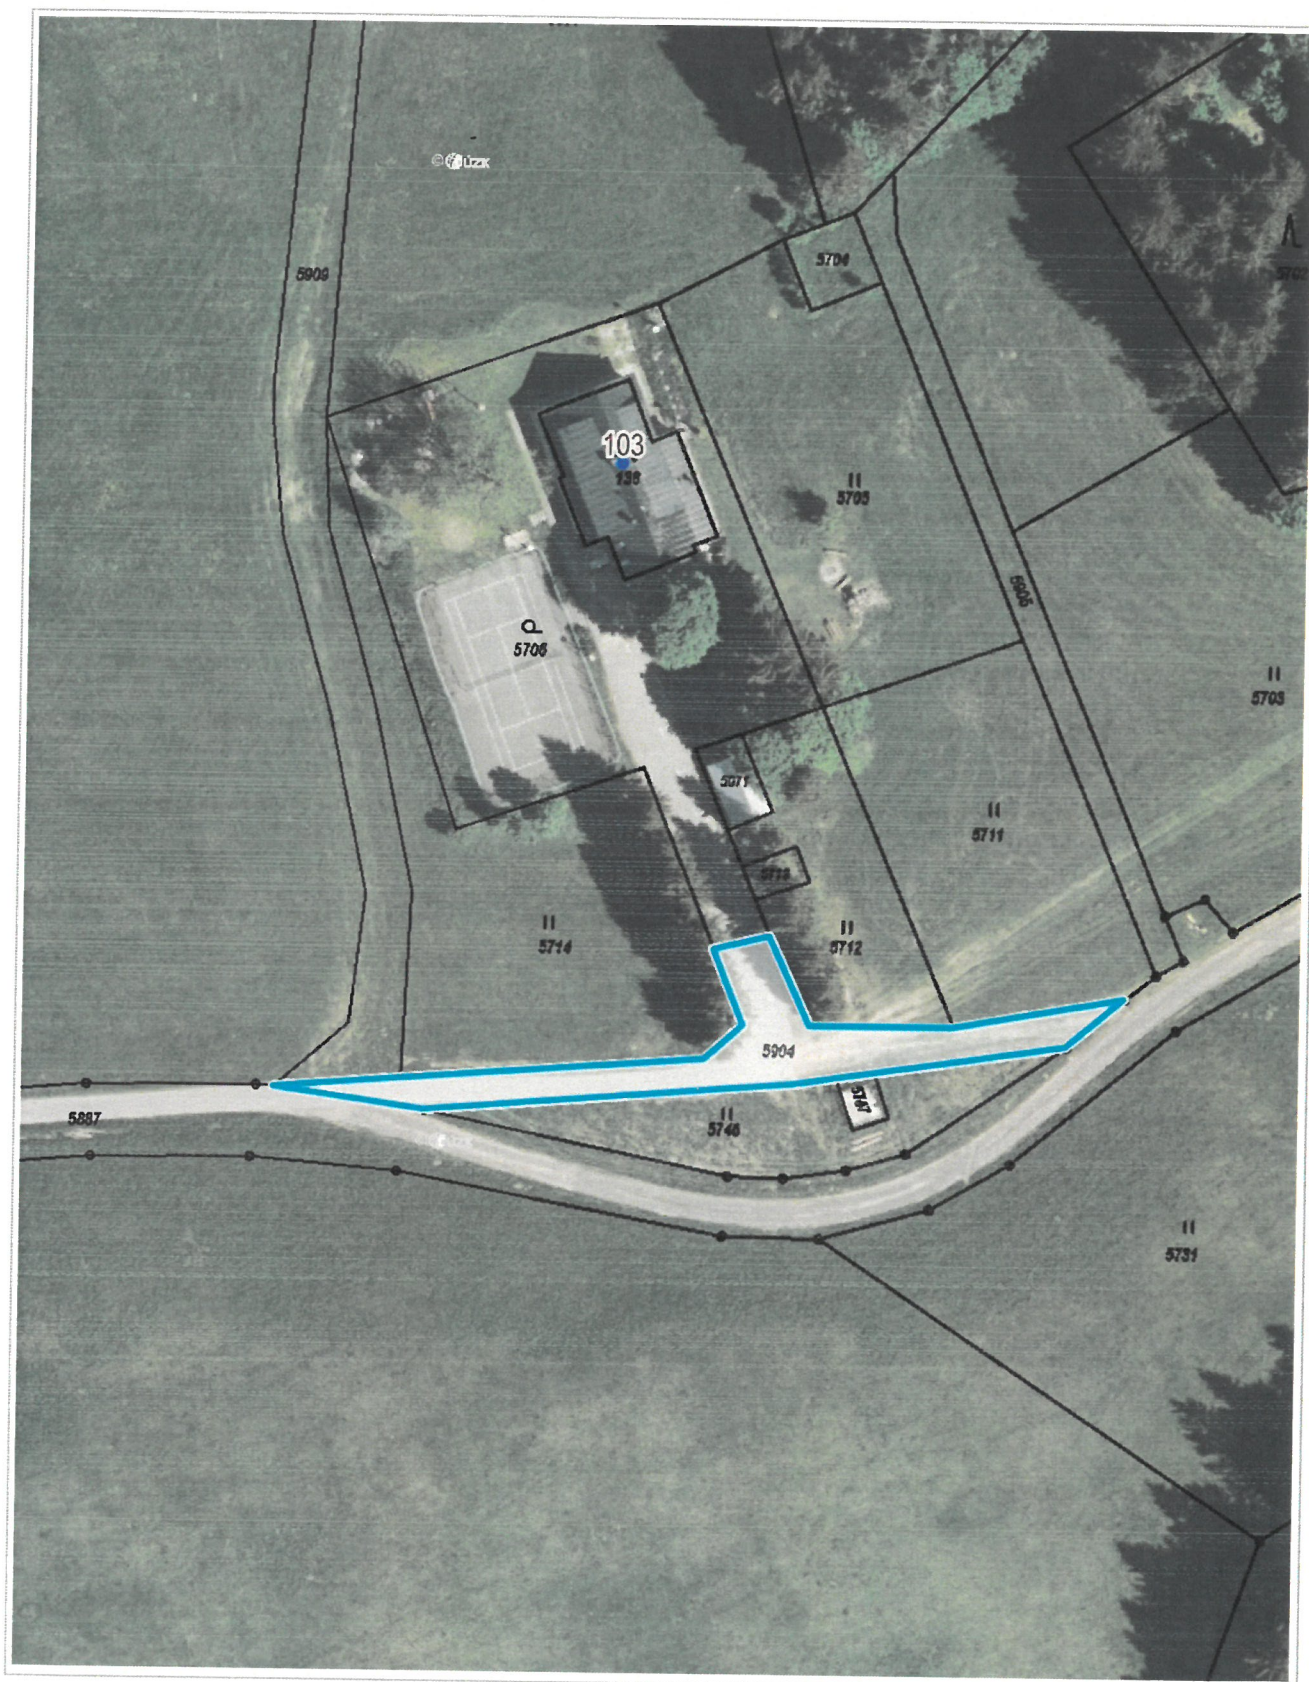

0 25 m 50 m

1 : 944

Ortofoto © ČÚZK, © ČÚZK, RÚIAN © ČÚZK

Vytištěno v mapovém řešení Spinbox společnosti © T-MAPY