


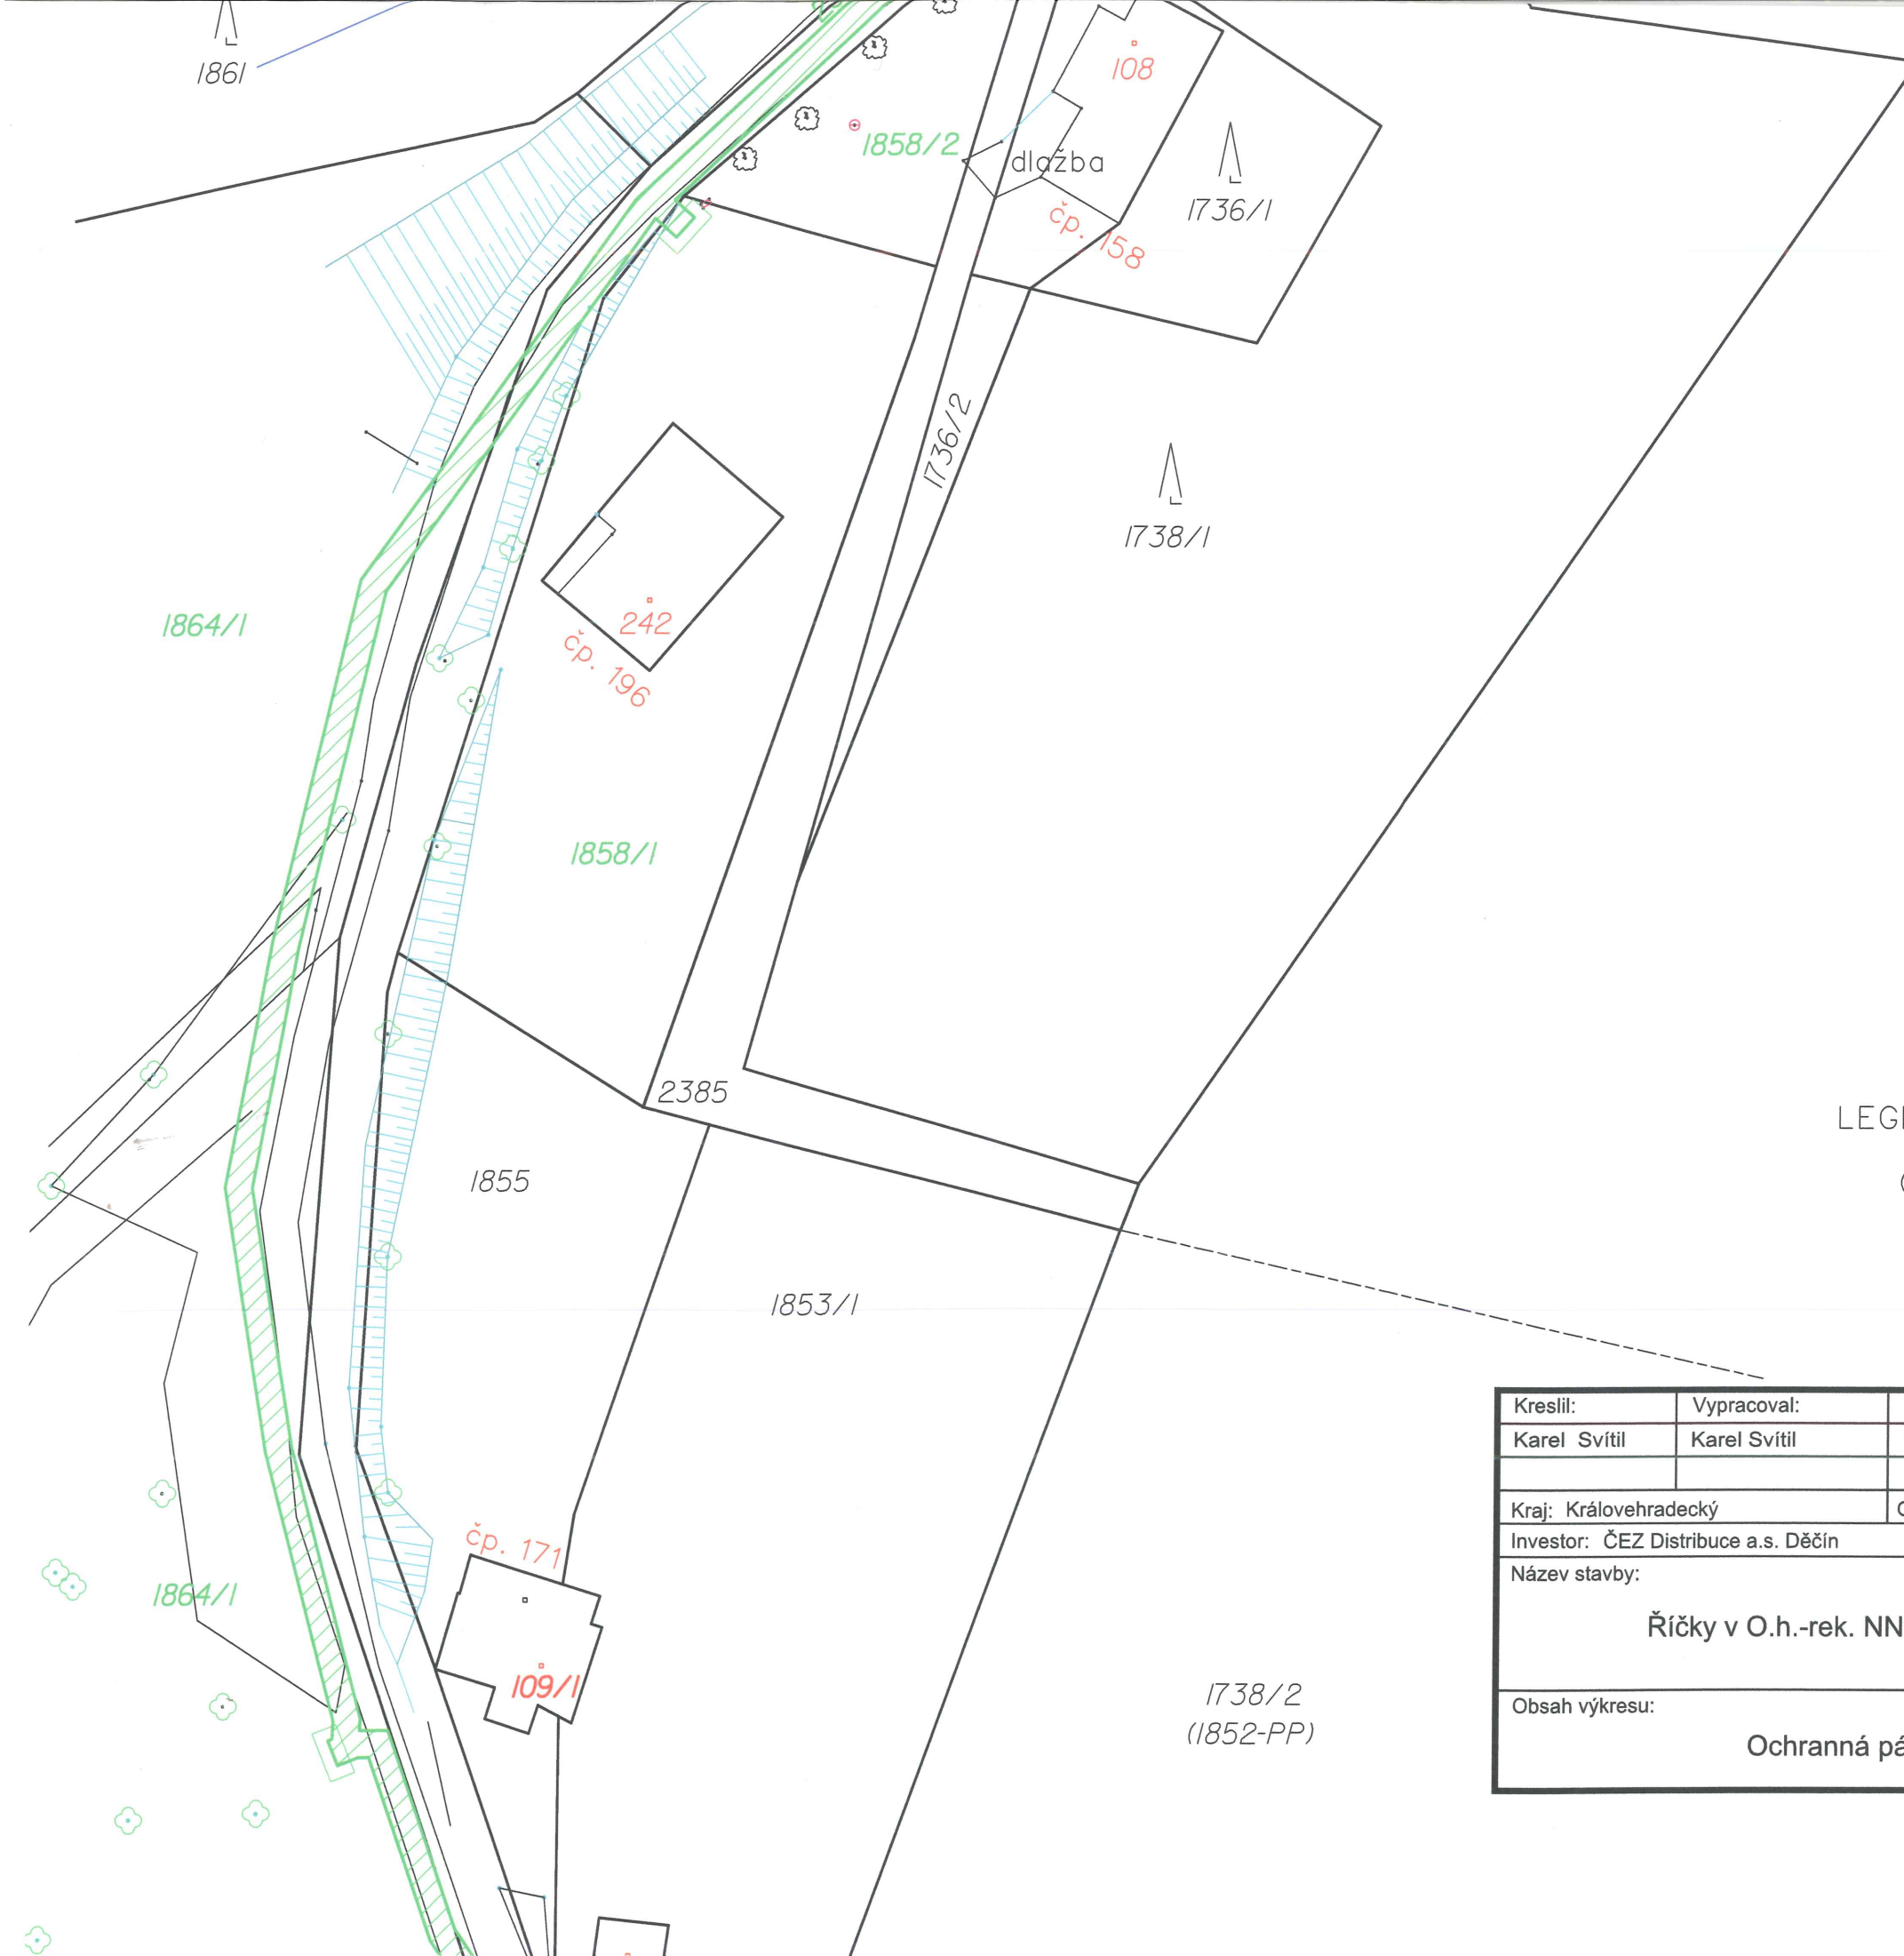



LEGENDA:

Ochranné pásmo



Kreslil:	Vypracoval:	Ved. projektant:	Autor. projektant:	Kenergo s.r.o.	
Karel Svítíl	Karel Svítíl	Ing. Petr Novotný	Karel Svítíl		
Kraj: Královéhradecký		Obec: Říčky v Orlických horách			
Investor: ČEZ Distribuce a.s. Děčín				Datum:	01/2019
Název stavby: Říčky v O.h.-rek. NN z TS_RK_0337_2-ETAPA				Stupeň dok.:	DÚR+DPS
				Č.stavby ČEZ:	IE-12-2006722
				Číslo stavby:	
				Archivní číslo:	
Obsah výkresu: Ochranná pásma				Měřítko:	Č. výkresu:
				1:500	C.2.1




Kreslil:	Vypracoval:	Ved. projektant:	Autor. projektant:	Kenergo s.r.o.	
Karel Svítíl	Karel Svítíl	Ing. Petr Novotný	Karel Svítíl		
Kraj: Královéhradecký		Obec: Říčky v Orlických horách			
Investor: ČEZ Distribuce a.s. Děčín				Datum:	01/2019
Název stavby: Říčky v O.h.-rek. NN z TS_RK_0337_2-ETAPA				Stupeň dok.:	DÚR+DPS
				Č.stavby ČEZ:	IE-12-2006722
				Číslo stavby:	
				Archivní číslo:	
Obsah výkresu: Ochranná pásma				Měřítko:	Č. výkresu:
				1:500	C.2.2

LEGENDA:

Ochranné pásmo 



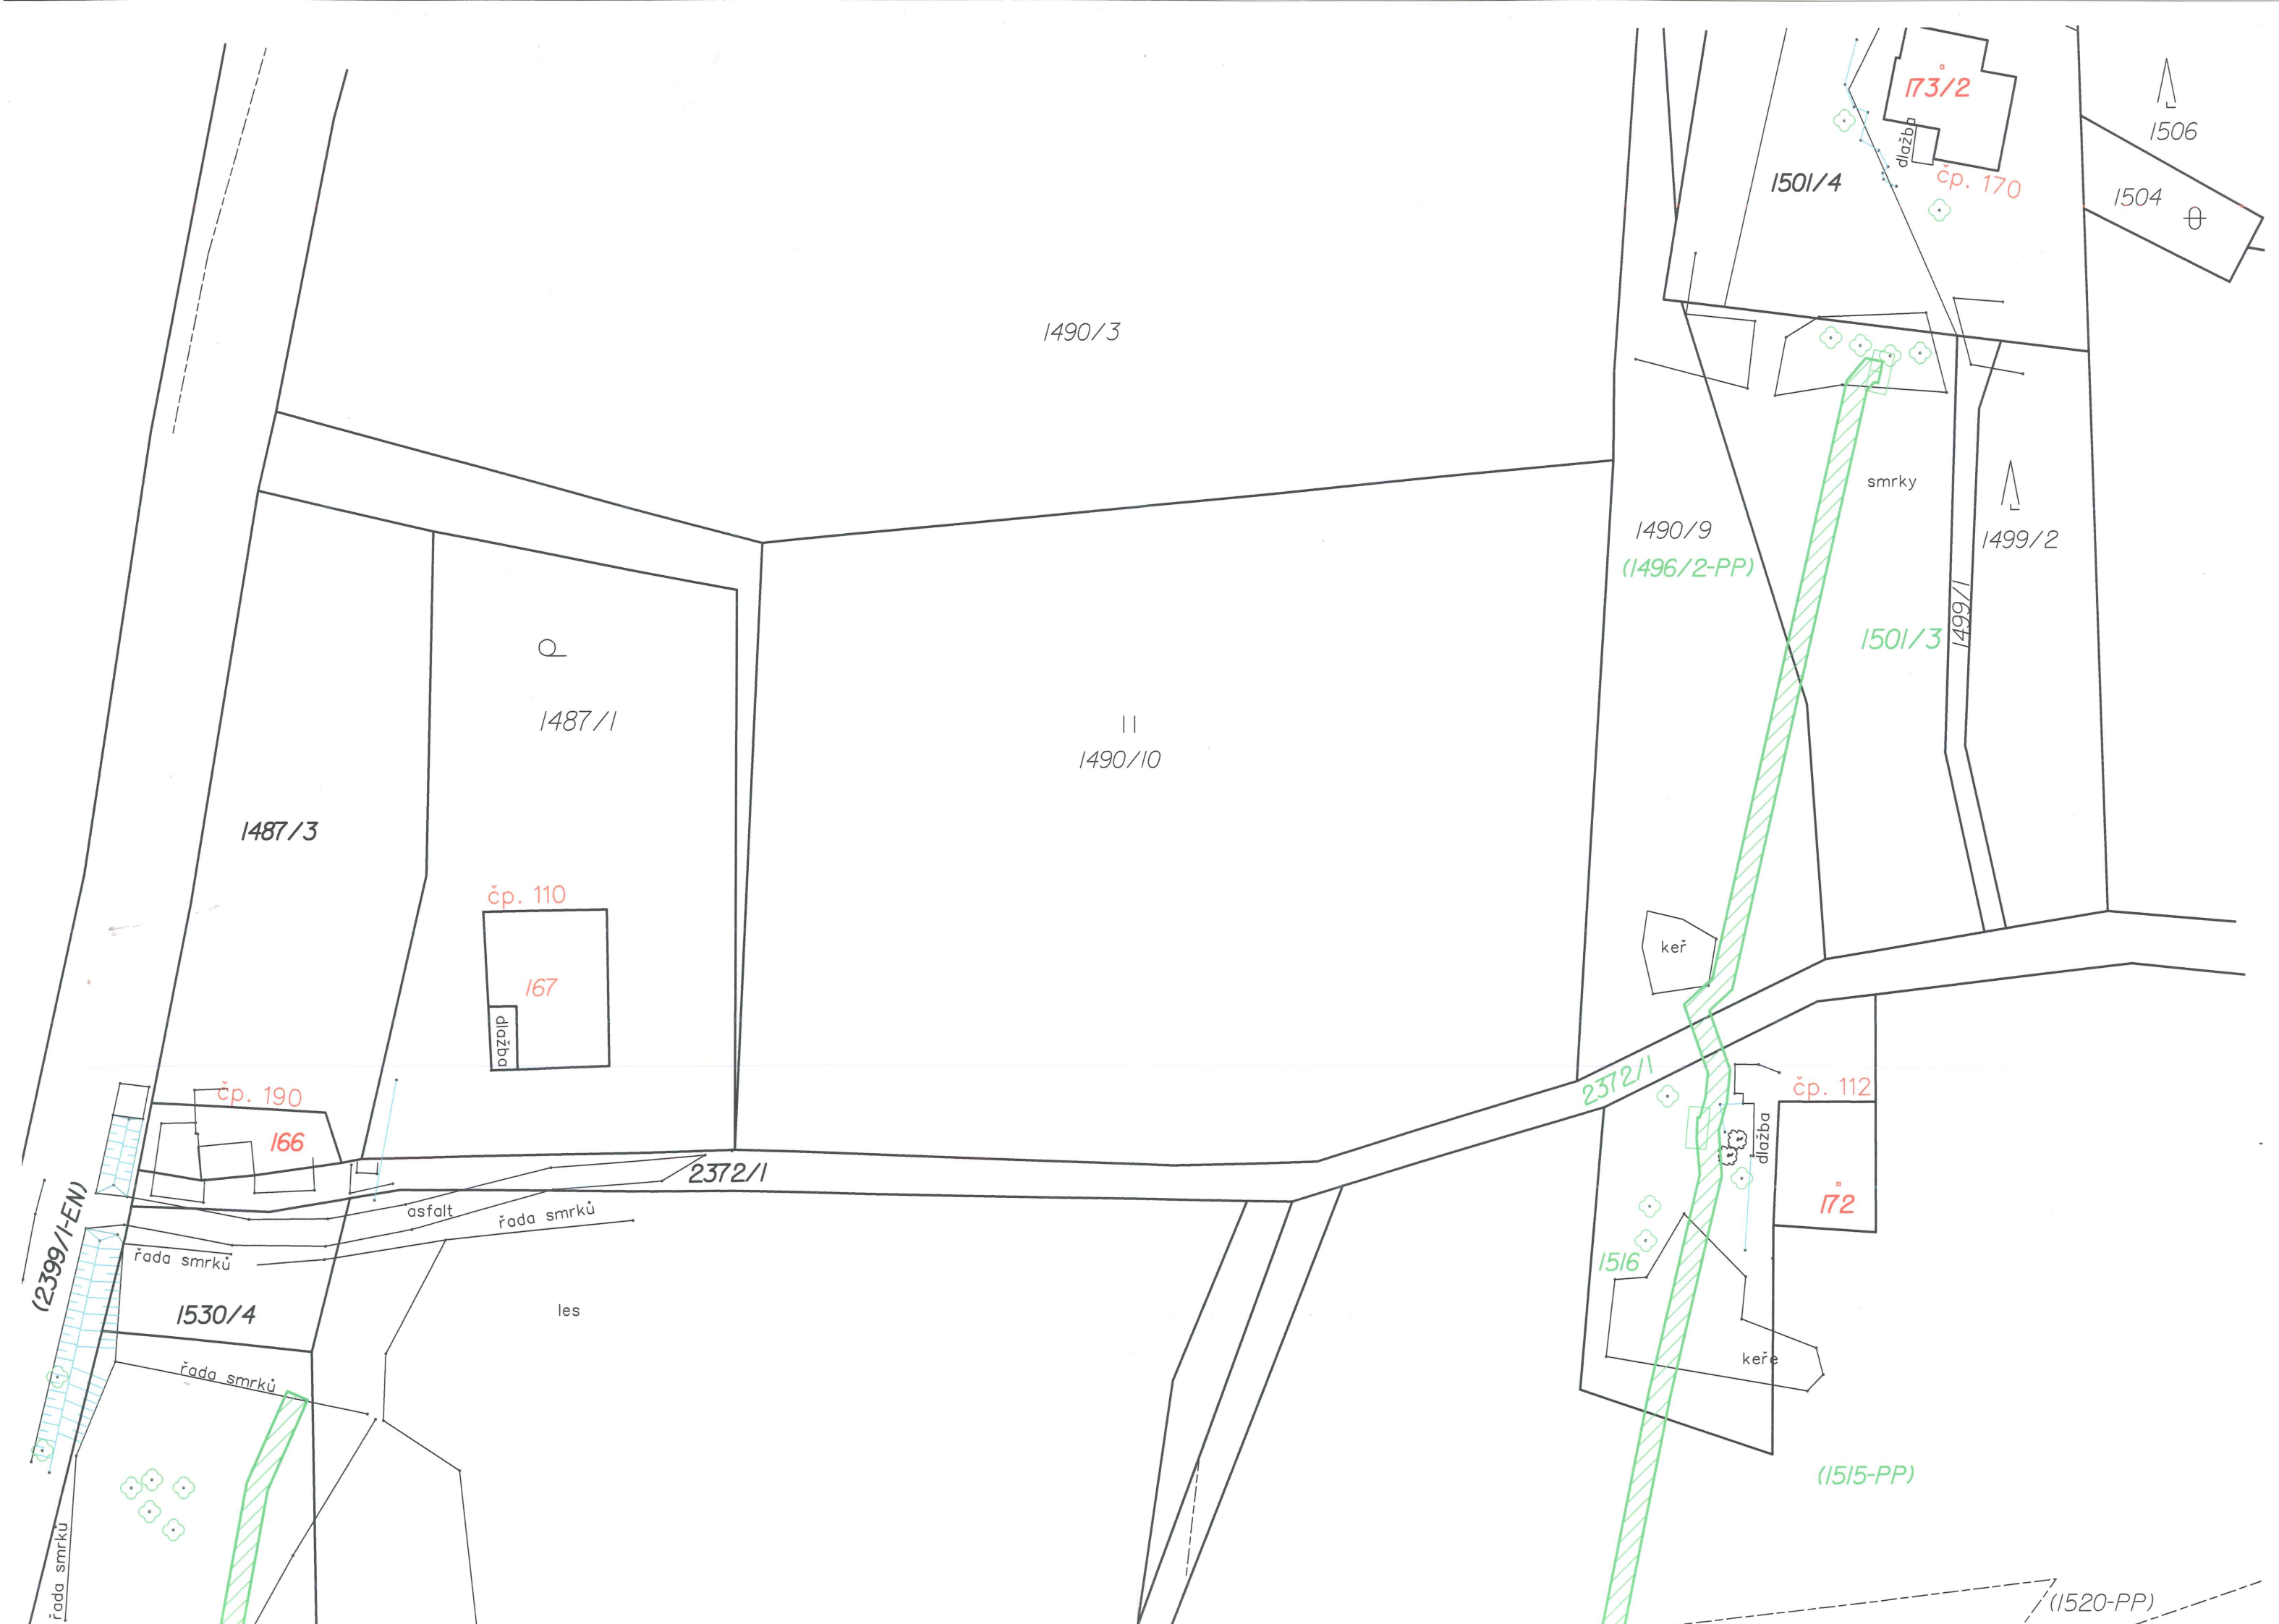

1545

168

čp. 220

1555

169

1526/1

les
(1521-PP)

1524

čp. 189

170/2

1526/2
dlažbales
1523

čp. 111

170/1

les

+ 1521
(1575-PP)

1527/2

1567/2

les

(1574-PP)

1567/3

(1571/2-PP)

(1576/2-PP)

(1571/2-PP)

(1571/3-PP)

(1577/4-PP)

(1576/3-PP)

(1576/1-PP)

(1571/1-PP)

LEGENDA:

Ochranné pásmo



Kreslil:	Vypracoval:	Ved. projektant:	Autor. projektant:
Karel Svítíl	Karel Svítíl	Ing. Petr Novotný	Karel Svítíl
Kraj: Královéhradecký		Obec: Říčky v Orlických horách	
Investor: ČEZ Distribuce a.s. Děčín		Datum: 01/2019	
Název stavby:		Stupeň dok.: DÚR+DPS	
Říčky v O.h.-rek. NN z TS_RK_0337_2-ETAPA		Č. stavby ČEZ: IE-12-2006722	
Obsah výkresu:		Číslo stavby:	
Ochranná pásma		Archivní číslo:	
		Měřítko: 1:500	
		Č. výkresu: C.2.3	

K energo s.r.o.

čp. 107

143

dlažba

bet.


řada smrků

1567/1

les



(1569/1-PP)

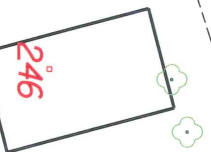

(1569/3-PP)

smrky

2431

245
čp. 202

1559/1

1599/3

1594/2

1598/2

1594/3

2165/1

1601/1

1603/2

1603/1

1607/3

1607/1

LEGENDA:




Ochranné pásmo



Kreslí:	Vypracoval:	Ved. projektant:	Autor. projektant:
Karel Svítíl	Karel Svítíl	Ing. Petr Novotný	Karel Svítíl
Kraj: Královéhradecký		Obec: Říčky v Orlických horách	
Investor: ČEZ Distribuce a.s. Děčín			
Název stavby:			
Říčky v O.h.-rek. NN z TS_RK_0337_2-ETAPA			
Obsah výkresu:			
Ochranná pásma			
K energo s.r.o.			
Datum:		01/2019	
Stupeň dok.:		DÚR+DPS	
Č. stavby ČEZ:		IE-12-2006722	
Číslo stavby:			
Archivní číslo:			
Měřítko:		Č. výkresu:	
1:500		C.2.4	

K **energo s.r.o.**

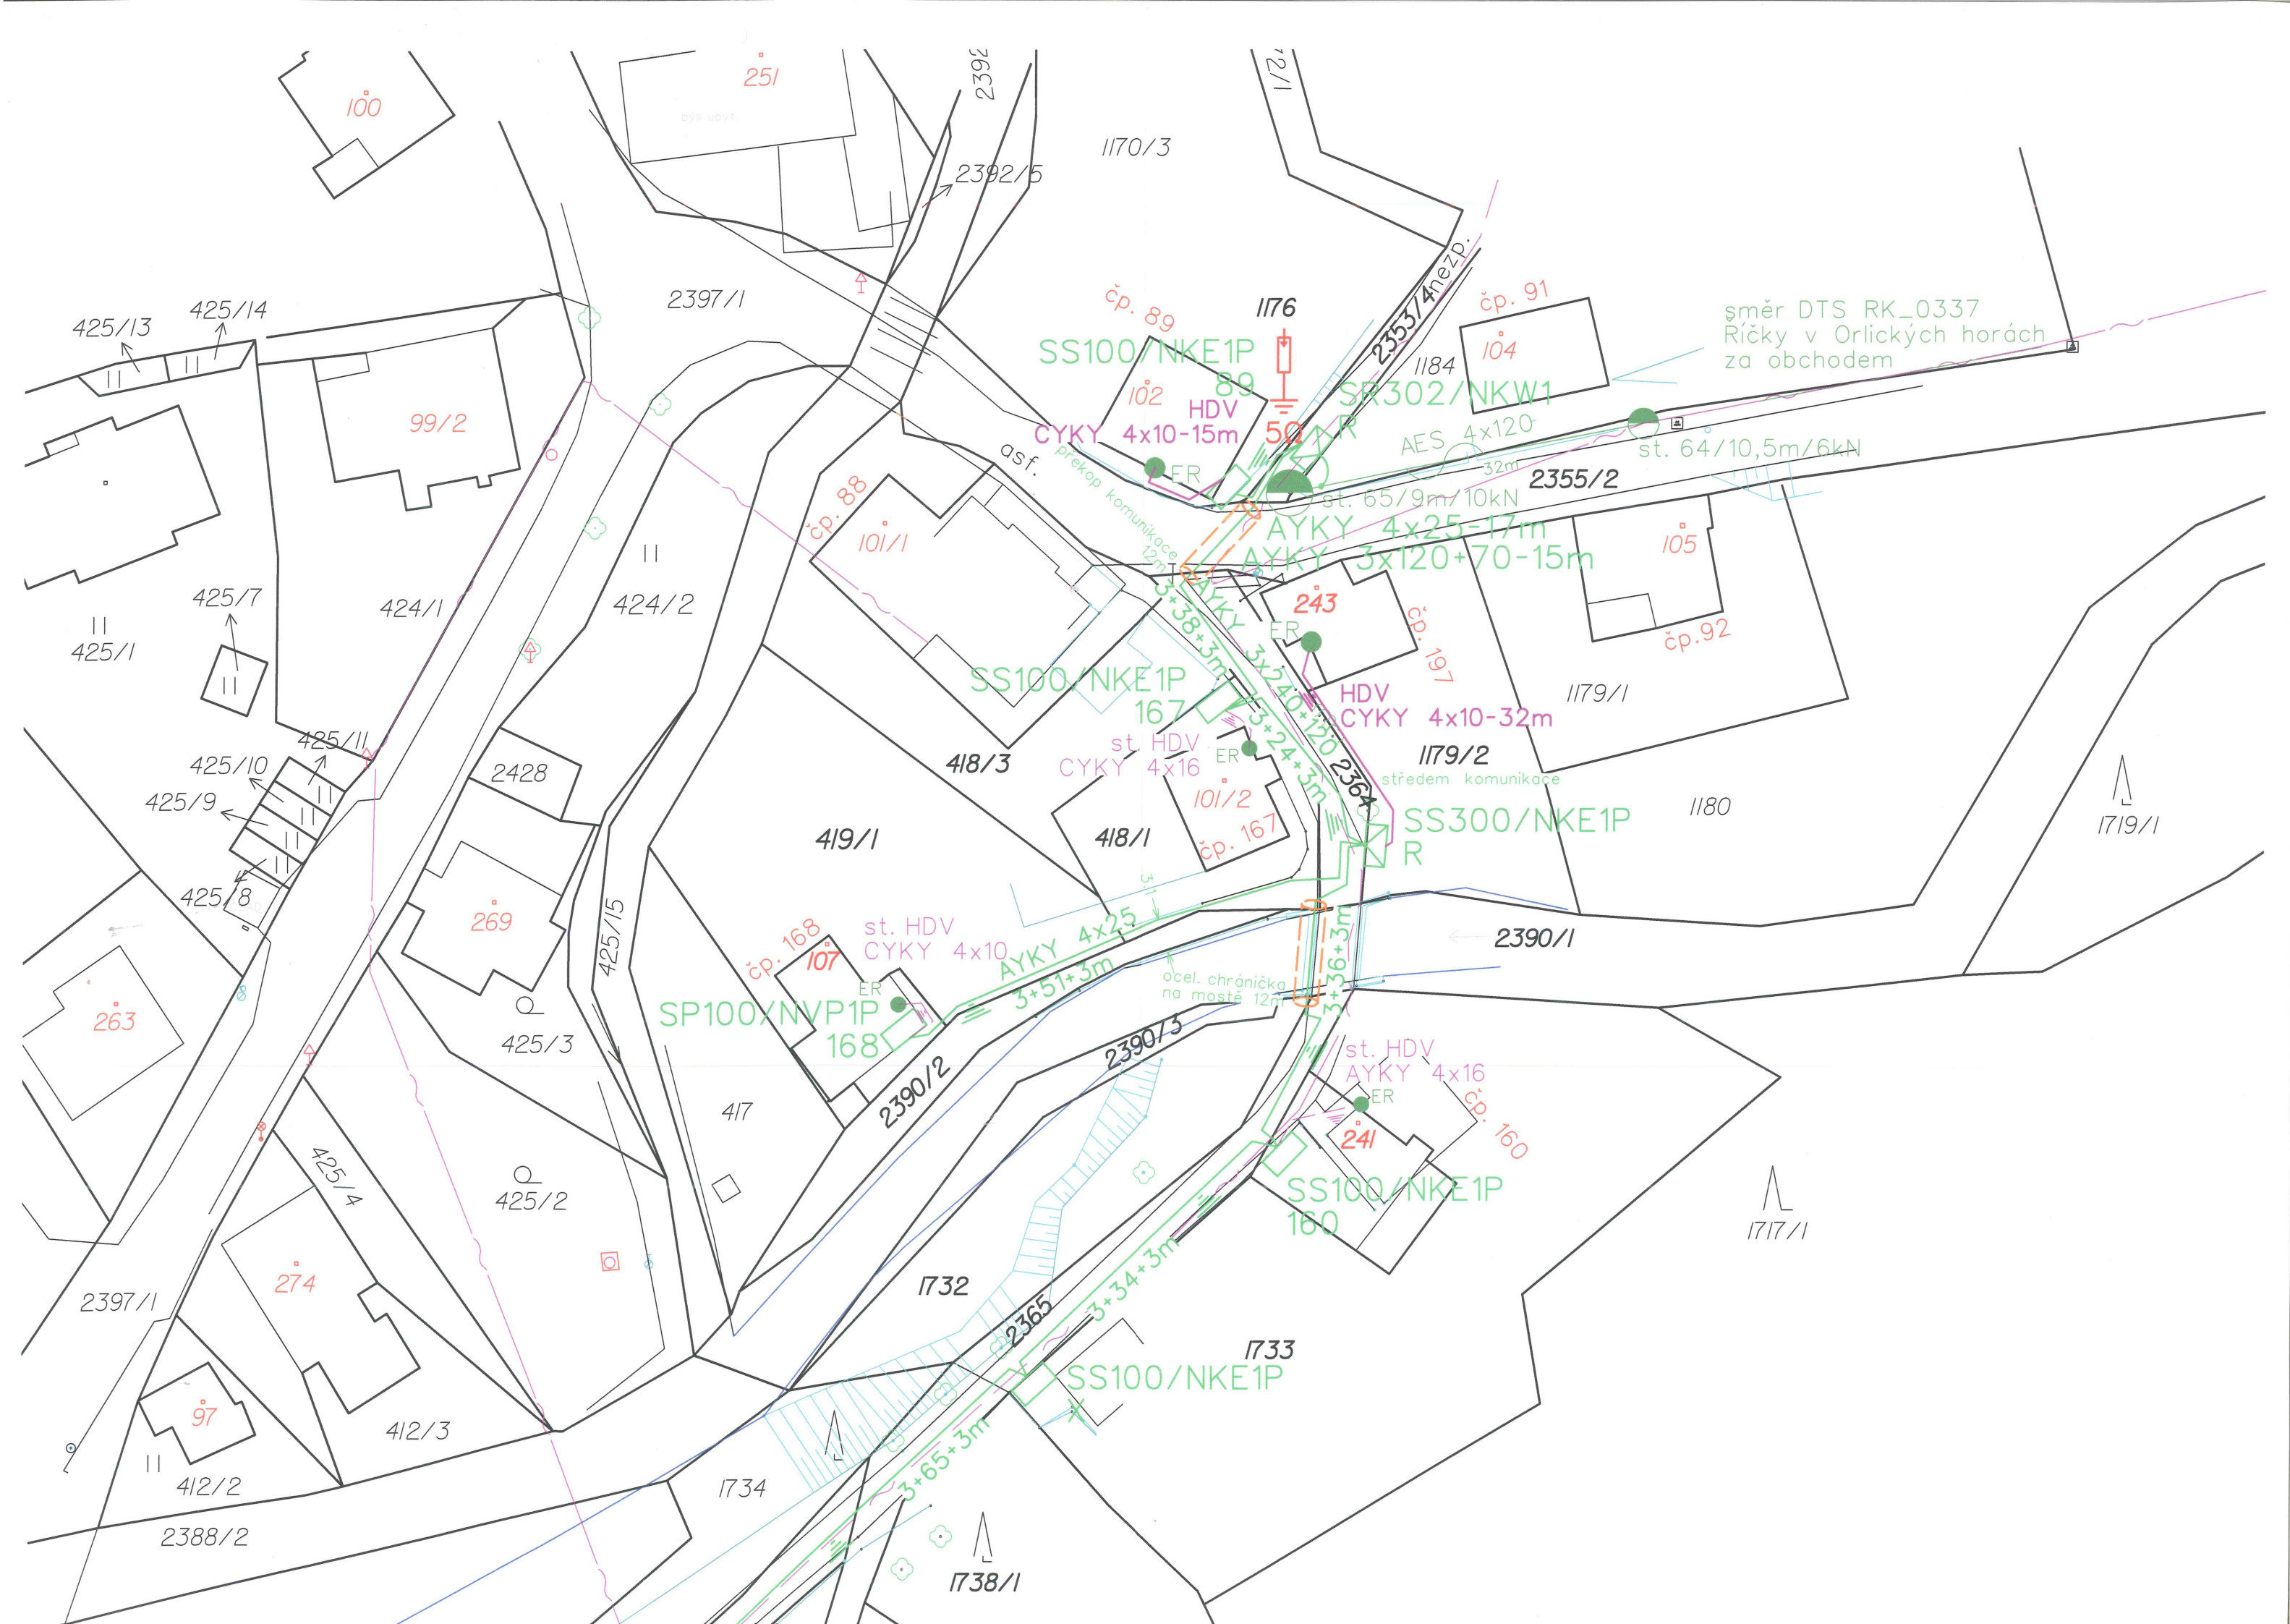

Kreslil:	Vypracoval:	Ved. projektant:	Autor. projektant:
Karel Svítíl	Karel Svítíl	Ing. Petr Novotný	Karel Svítíl
Kraj: Královehradecký		Obec: Říčky v Orlických horách	
Investor: ČEZ Distribuce a.s. Děčín			
Název stavby:			
Říčky v O.h.-rek. NN z TS_RK_0337_2-ETAPA			
Obsah výkresu:			
Kabelové vedení NN			

energo s.r.o.


Průmyslová 102
250 68 Říčany
tel. 283 921 111
e-mail: info@energo.cz

Datum:	01/2019
Stupeň dok.:	DÚR+DPS
Č.stavby ČEZ:	IE-12-2006722
Číslo stavby:	
Archivní číslo:	

energo s.r.o.

Průmyslová 102
250 68 Říčany
tel. 283 921 111
e-mail: info@energo.cz

Měřítko:	1:500
Č. výkresu:	D.3.1.1

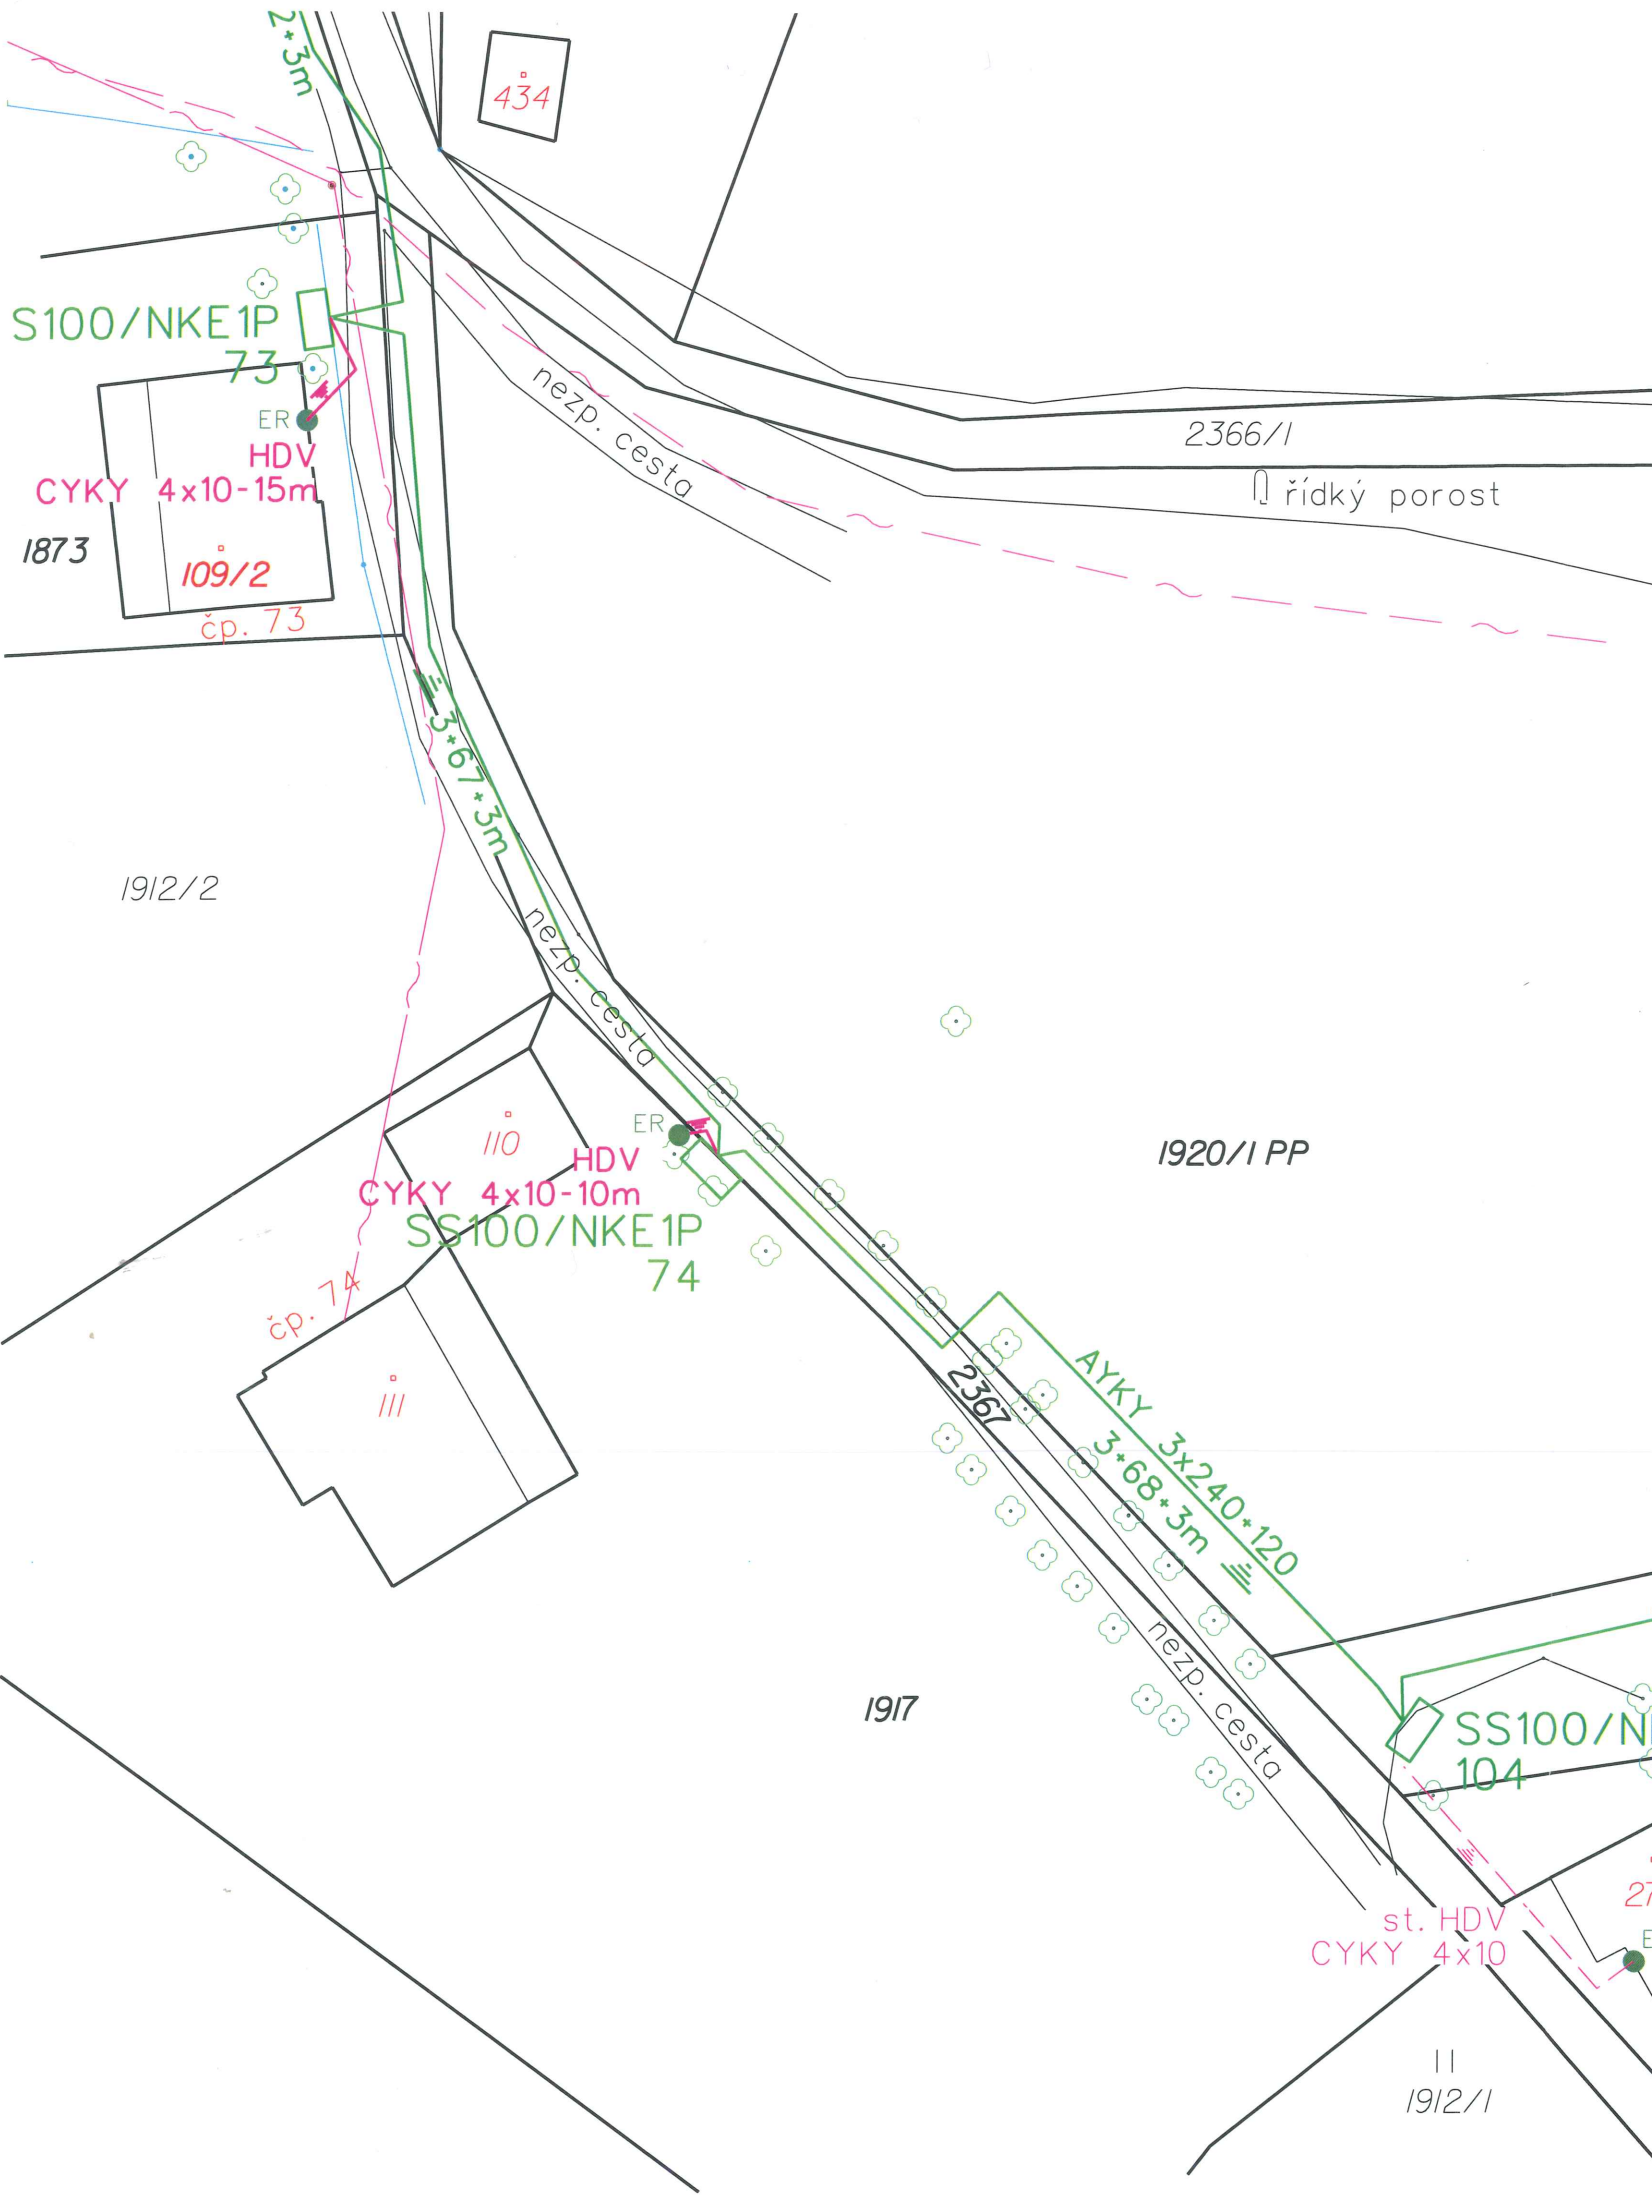


Kreslil:	Vypracoval:	Ved. projektant:	Autor. projektant:	Kenergo s.r.o.	
Karel Svítíl	Karel Svítíl	Ing. Petr Novotný	Karel Svítíl		
Kraj: Královehradecký		Obec: Říčky v Orlických horách			
Investor: ČEZ Distribuce a.s. Děčín				Datum:	01/2019
Název stavby: Říčky v O.h.-rek. NN z TS_RK_0337_2-ETAPA				Stupeň dok.:	DÚR+DPS
				Č.stavby ČEZ:	IE-12-2006722
				Číslo stavby:	
				Archivní číslo:	
Obsah výkresu: Kabelové vedení NN				Měřítko: 1:500	Č. výkresu: D.3.1.2



VEDENÍ NN:
Rozvodná síť: 3PEN, AC 50Hz, 230/400V/TN-C
Ochrana před nebezpečným dotykovým napětím podle PNE 330000-1
Živých částí: čl. 3.2.2.3 Ochrana přepážkami nebo kryty
čl. 3.2.2.4 Ochrana izolací
Neživých částí: čl. 3.2.2.1 Ochrana izolací
čl. 3.2.2.5 Ochrana automatickým odpojením od
zdroje nadproudovými ochrannými přístroji
VNĚJŠÍ VLIVY: dle PNE 33 0000-2

LEGENDA:

- Nová kabelová přípojka
- Nové kabelové vedení
- Nová přípojková skříň
- Nová rozpojovací skříň
- Sdělovací kabely
- Vodovod
- Kanalizace

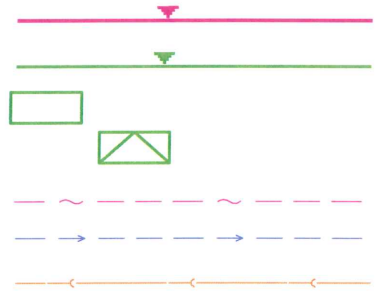



[illegible]



VEDENÍ NN:
Rozvodná síť: 3PEN, AC 50Hz, 230/400V/TN-C
Ochrana před nebezpečným dotykovým napětím podle PNE 330000-1
Živých částí: čl. 3.2.2.3 Ochrana přepážkami nebo kryty
Neživých částí: čl. 3.2.2.1 Ochrana izolací
čl. 3.2.2.5 Ochrana automatickým odpojením od
zdroje nadproudovými ochrannými přístroji
VNĚŠÍ VLVY: dle PNE 33 0000-2

410

LEGENDA:

- Nová kabelová přípojka
- Nové kabelové vedení
- Nový betonový sloup
- Nová přípojková skříň
- Nová rozpojovací skříň
- Sdělovací kabely
- Vodovod
- Kanalizace

Kreslí:	Vypracoval:	Ved. projektant:	Autor. projektant:
Karel Svítíl	Karel Svítíl	Ing. Petr Novotný	Karel Svítíl
Kraj: Královéhradecký		Obec: Říčky v Orlických horách	
Investor: ČEZ Distribuce a.s. Děčín			
Název stavby:			
Říčky v O.h.-rek. NN z TS_RK_0337_2-ETAPA			
Obsah výkresu:			
Kabelové vedení NN			

	
Datum:	01/2019
Stupeň dok.:	DÚR+DPS
Č. stavby ČEZ:	IE-12-2006722
Číslo stavby:	
Archivní číslo:	
Měřitko:	Č. výkresu:
1:500	D.3.1.4



Říčky v O.h.-rek. NN z TS_RK_0337_2-ETAPA