




LEGENDA:

Ochranné pásmo



Kreslil:	Vypracoval:	Ved. projektant:	Autor. projektant:	
Karel Svítal	Karel Svítal	Ing. Petr Novotný	Karel Svítal	
Kraj: Královéhradecký		Obec: Říčky v Orlických horách		
Investor: ČEZ Distribuce a.s. Děčín				
Název stavby:				
Říčky v O.h.-rek. NN z TS_RK_0337_2-ETAPA				
Obsah výkresu:				
Ochranná pásma				
Datum:				01/2019
Stupeň dok.:				DÚR+DPS
Č. stavby ČEZ:				IE-12-2006722
Číslo stavby:				
Archivní číslo:				
Měřítko:				1:500
Č. výkresu:				C.2.1

K energo s.r.o.

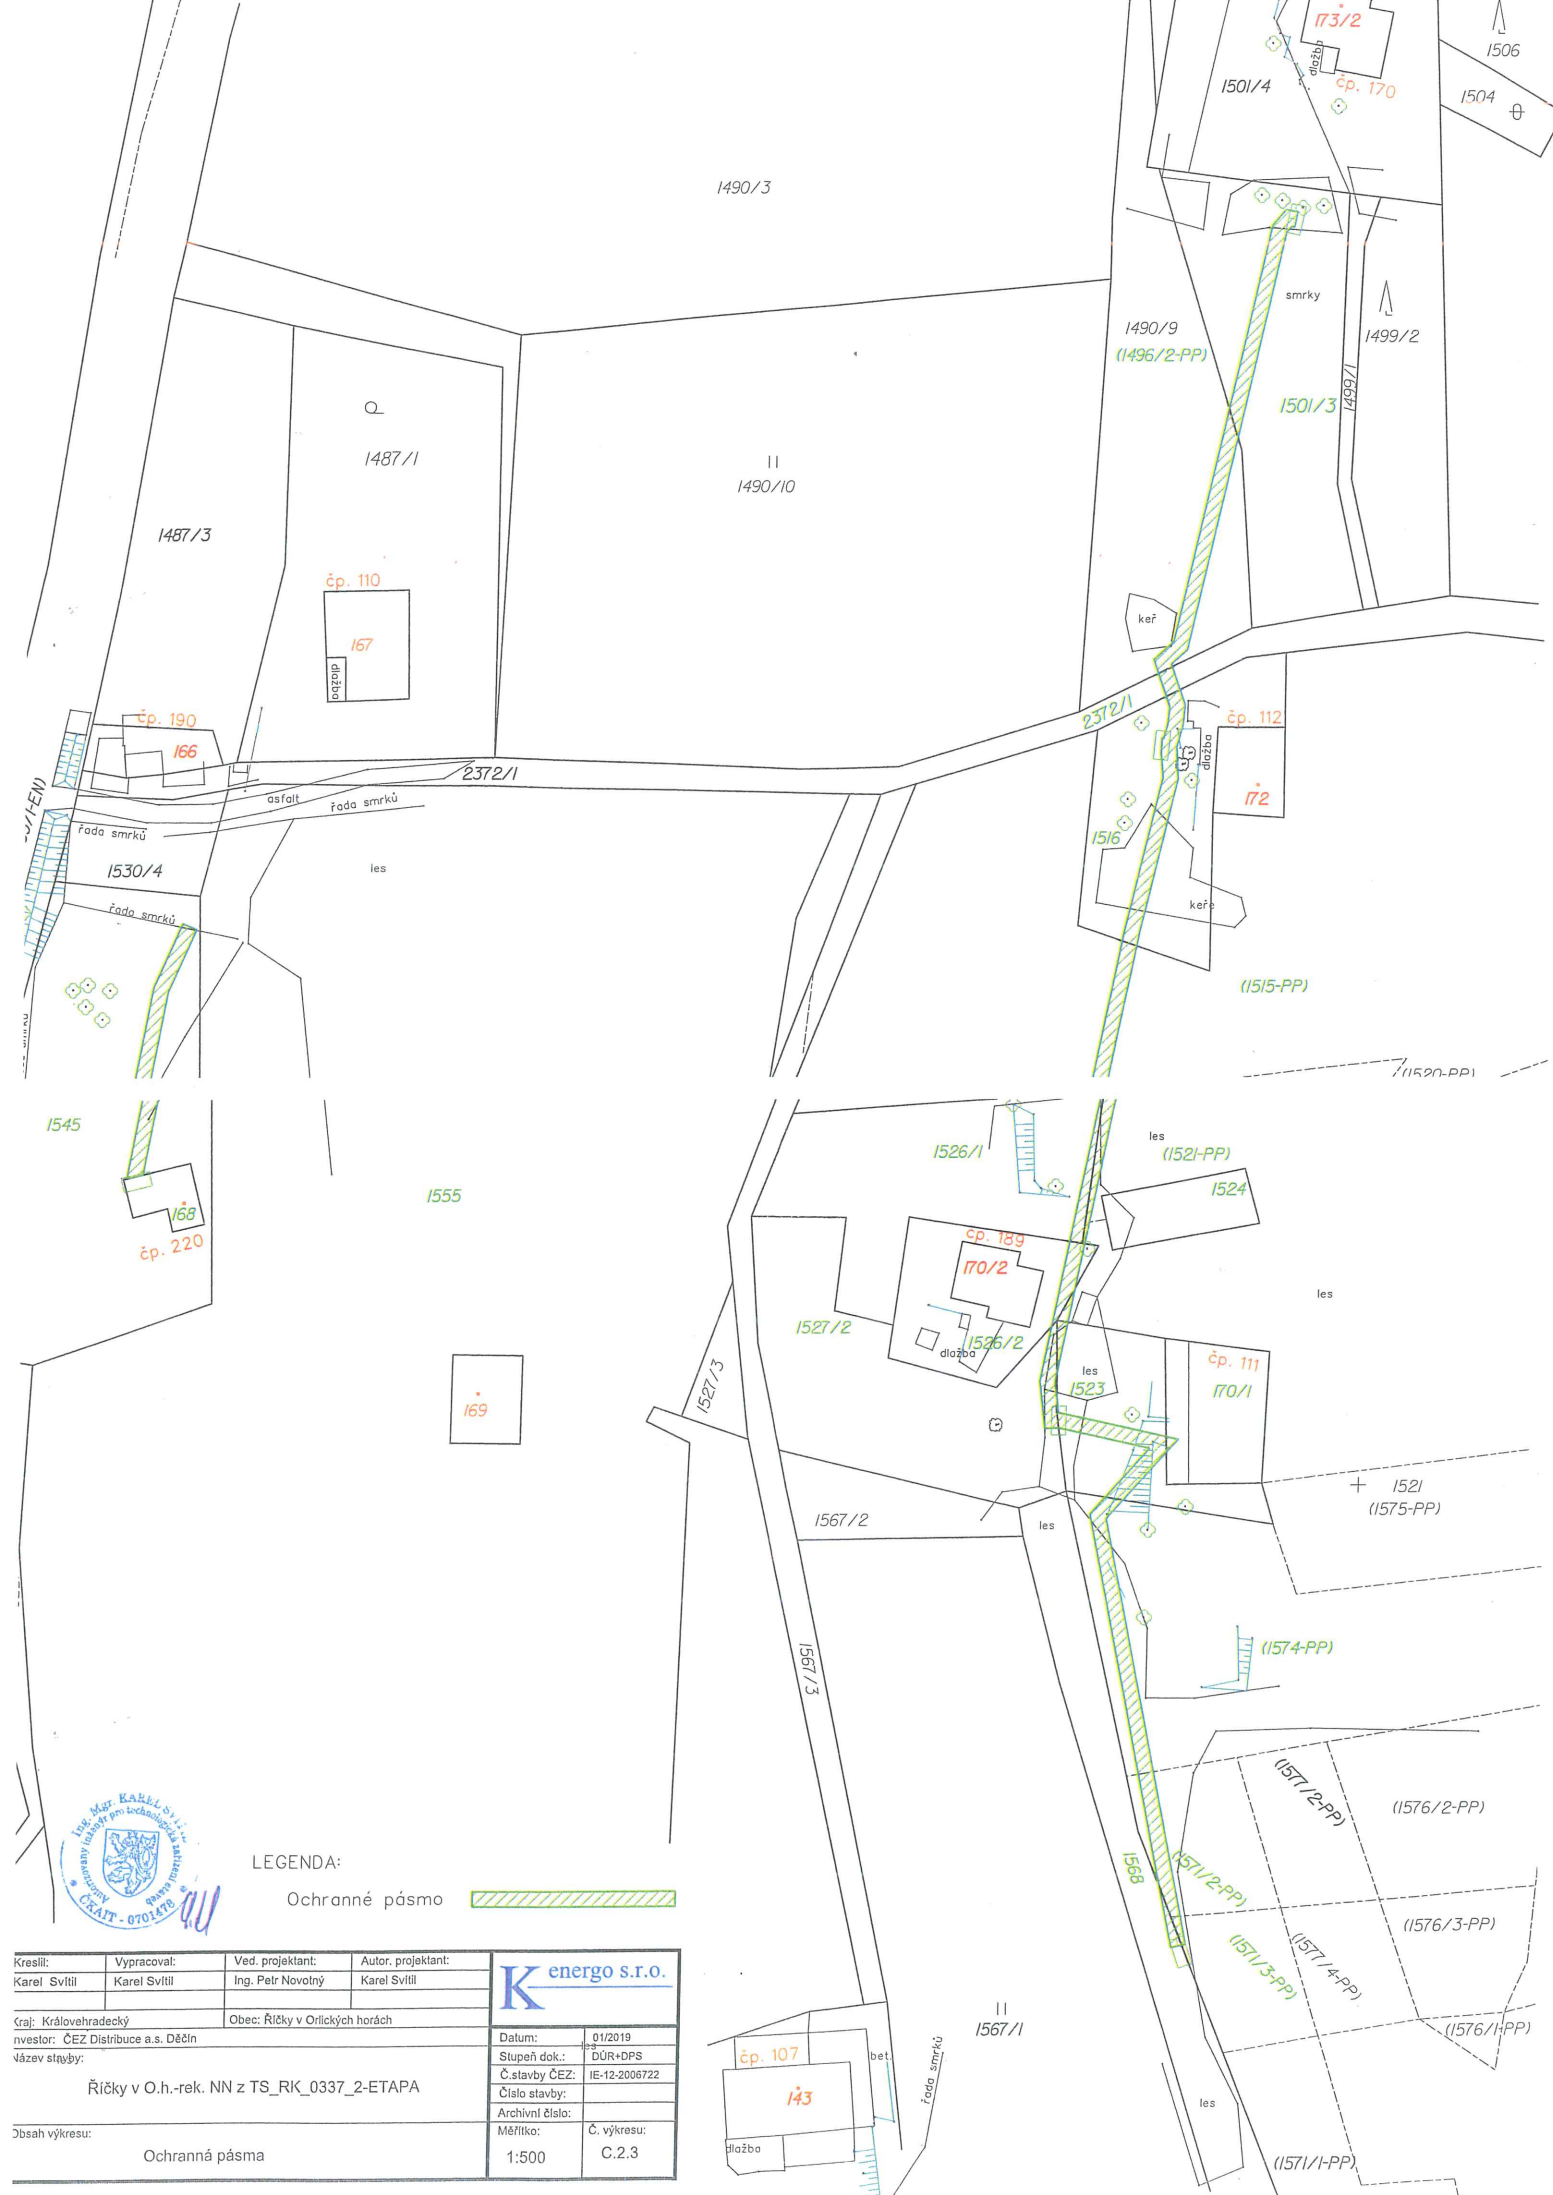

LEGENDA:

Ochranné pásmo



Kreslil:	Vypracoval:	Ved. projektant:	Autor, projektant:															
Karel Svítíl	Karel Svítíl	Ing. Petr Novotný	Karel Svítíl															
Čraj: Královohradecký		Obec: Říčky v Orlických horách																
investor: ČEZ Distribuce a.s. Děčín																		
Účastník: Říčky v O.h.-rek. NN z TS_RK_0337_2-ETAPA																		
Obsah výkresu:																		
Ochranná pásma				<table><tr><td>Datum:</td><td>01/2019</td></tr><tr><td>Stupeň dok.:</td><td>DÚR+DPS</td></tr><tr><td>Č. stavby ČEZ:</td><td>IE-12-2006722</td></tr><tr><td>Číslo stavby:</td><td></td></tr><tr><td>Archivní číslo:</td><td></td></tr><tr><td>Měřítko:</td><td>1:500</td></tr><tr><td>Č. výkresu:</td><td>C.2.3</td></tr></table>	Datum:	01/2019	Stupeň dok.:	DÚR+DPS	Č. stavby ČEZ:	IE-12-2006722	Číslo stavby:		Archivní číslo:		Měřítko:	1:500	Č. výkresu:	C.2.3
Datum:	01/2019																	
Stupeň dok.:	DÚR+DPS																	
Č. stavby ČEZ:	IE-12-2006722																	
Číslo stavby:																		
Archivní číslo:																		
Měřítko:	1:500																	
Č. výkresu:	C.2.3																	

K energo s.r.o.

Datum: 01/2019
 Stupeň dok.: DÚR+DPS
 Č.stavby ČEZ: IE-12-2006722
 Číslo stavby:
 Archivní číslo:
 Měřítko: 1:500
 Č. výkresu: C.2.3

(1569/1-PP)

246

(1569/3-PP)

smrky

243

smrky

245

1599/2 čp. 202

1559/1

smrky

1599/3

dlažba

141
čp. 105

1594/2

1594/3

2165/1

1607/1

1607/3

1603/2

1601/1

1603/1



LEGENDA:

Ochranné pásmo



Kreslil:	Vypracoval:	Ved. projektant:	Autor. projektant:		
Karel Svítal	Karel Svítal	Ing. Petr Novotný	Karel Svítal		
Kraj: Královéhradecký		Obec: Říčky v Orlických horách			
Investor: ČEZ Distribuce a.s. Děčín				Datum:	01/2019
Název stavby:				Stupeň dok.:	DÚR+DPS
Říčky v O.h.-rek. NN z TS_RK_0337_2-ETAPA				Č.stavby ČEZ:	IE-12-2006722
				Číslo stavby:	
				Archivní číslo:	
Obsah výkresu:				Měřítko:	Č. výkresu:
Ochranná pásma				1:500	C.2.4